


Palais du Sénat.

Plan détaillé de la Salle avec les sièges et les bureaux.

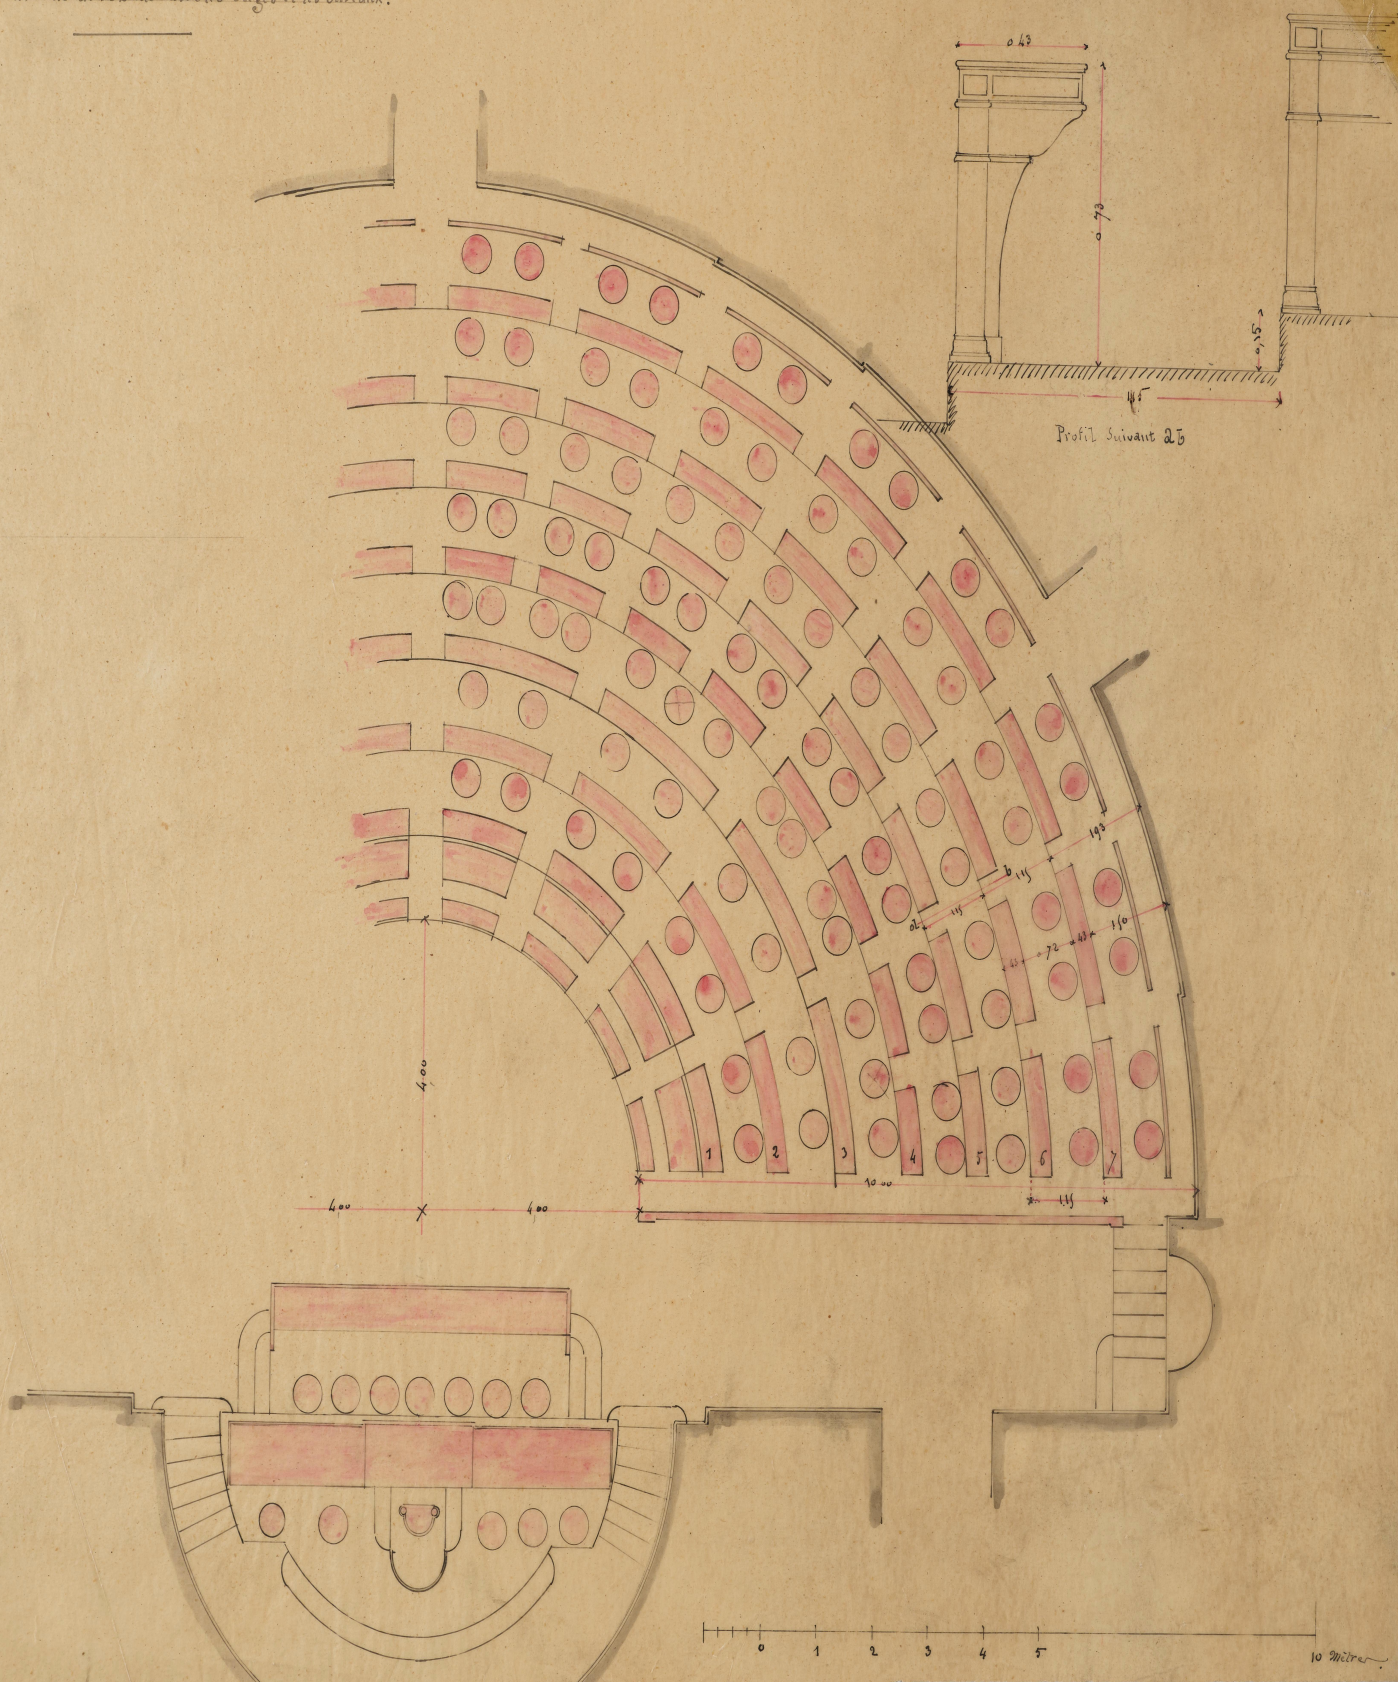

PALAIS du SENAT.

Installation de la Salle provisoire

dans la Galerie du Trône.

Approuvée par les grands
dionitaires. le 21 g^r 1659.



Galerie des Bustes

Salon

2

L'Empereur


Gabinete do Presidente


Galerie du Trône

Escalier de l'Empereur.


Cour : du Palais.

NOUVELLE SALLE DES SEANCES DE LA CHAMBRE
DU SENAT.

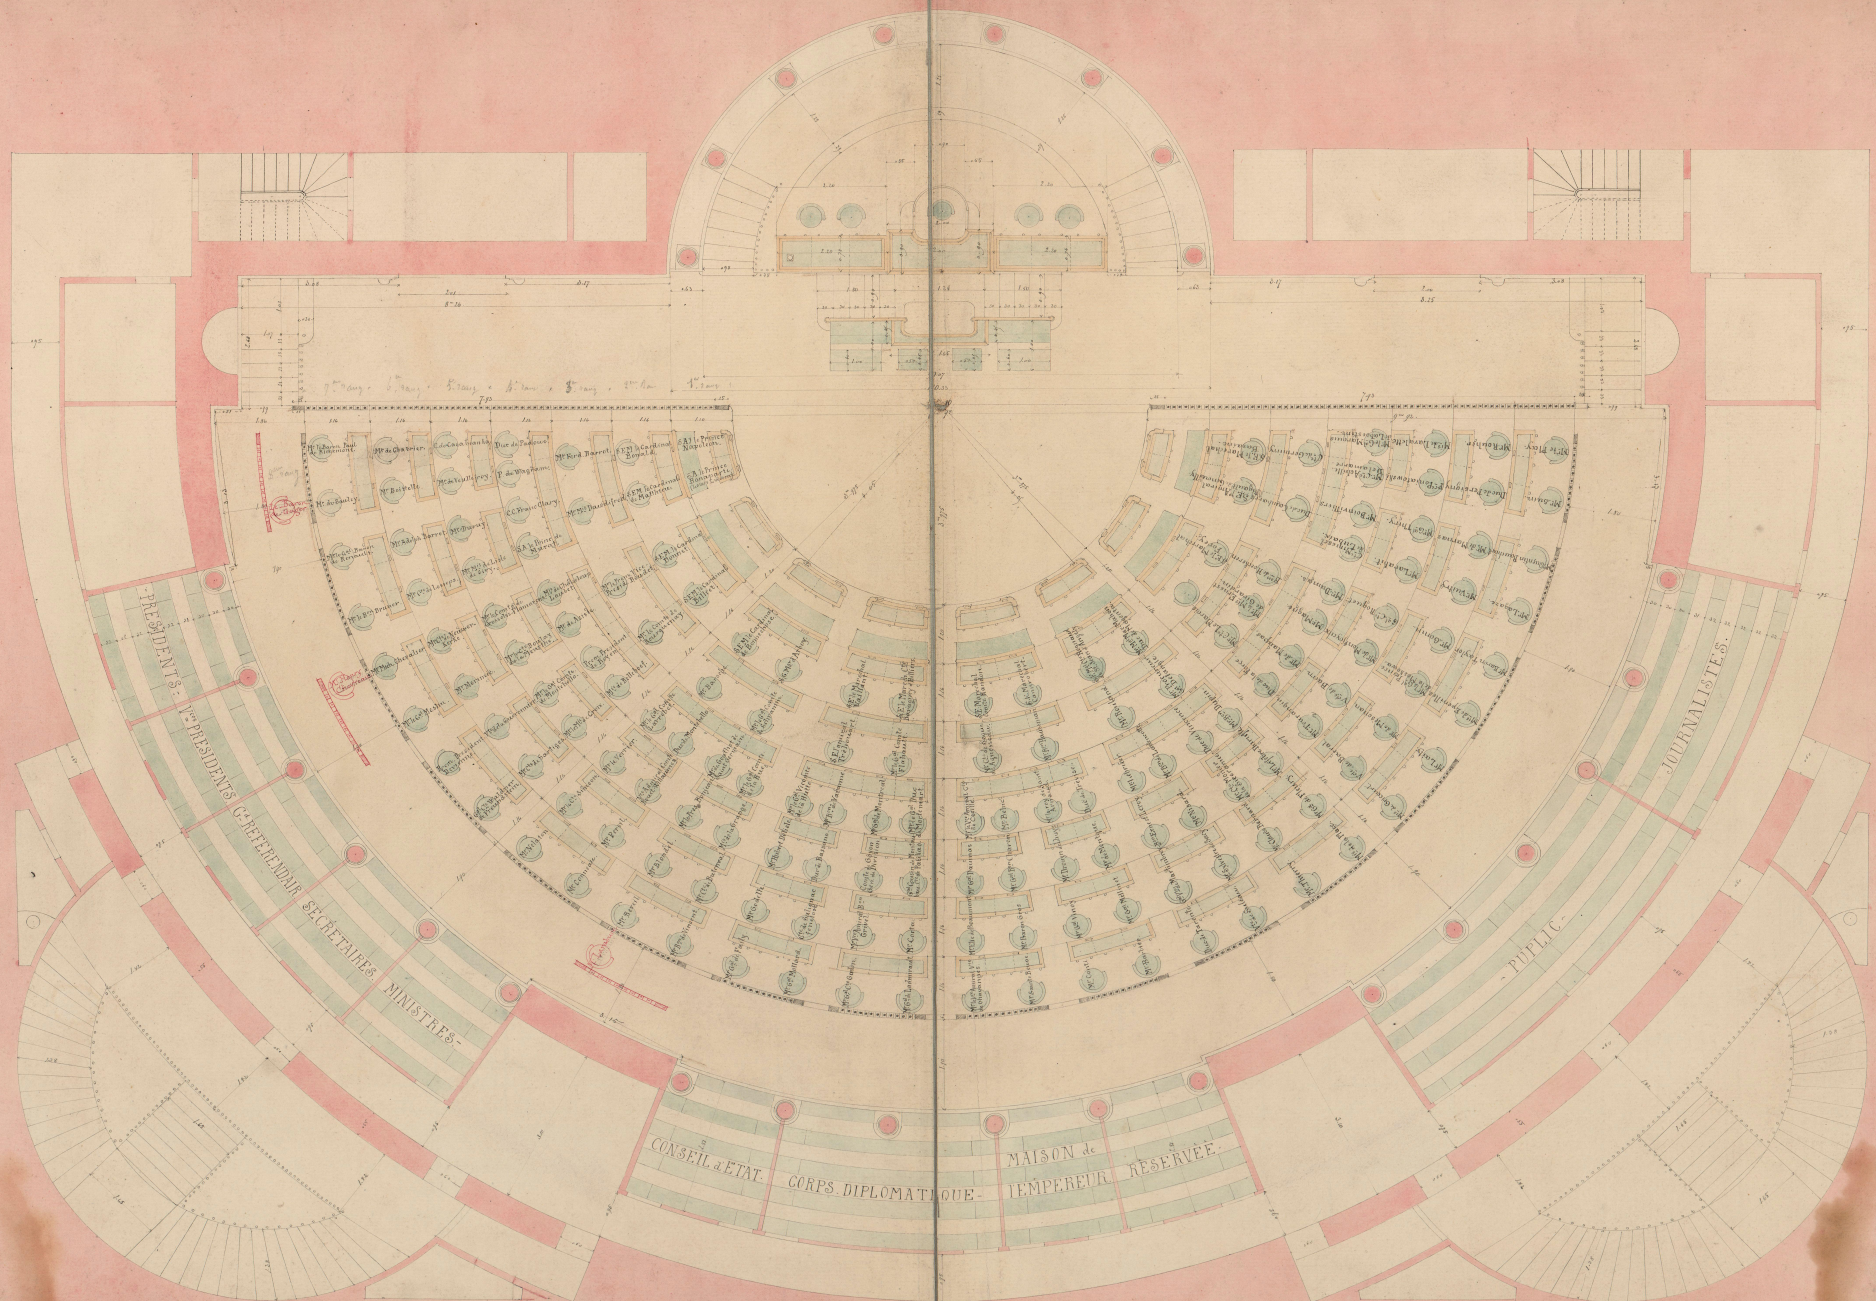

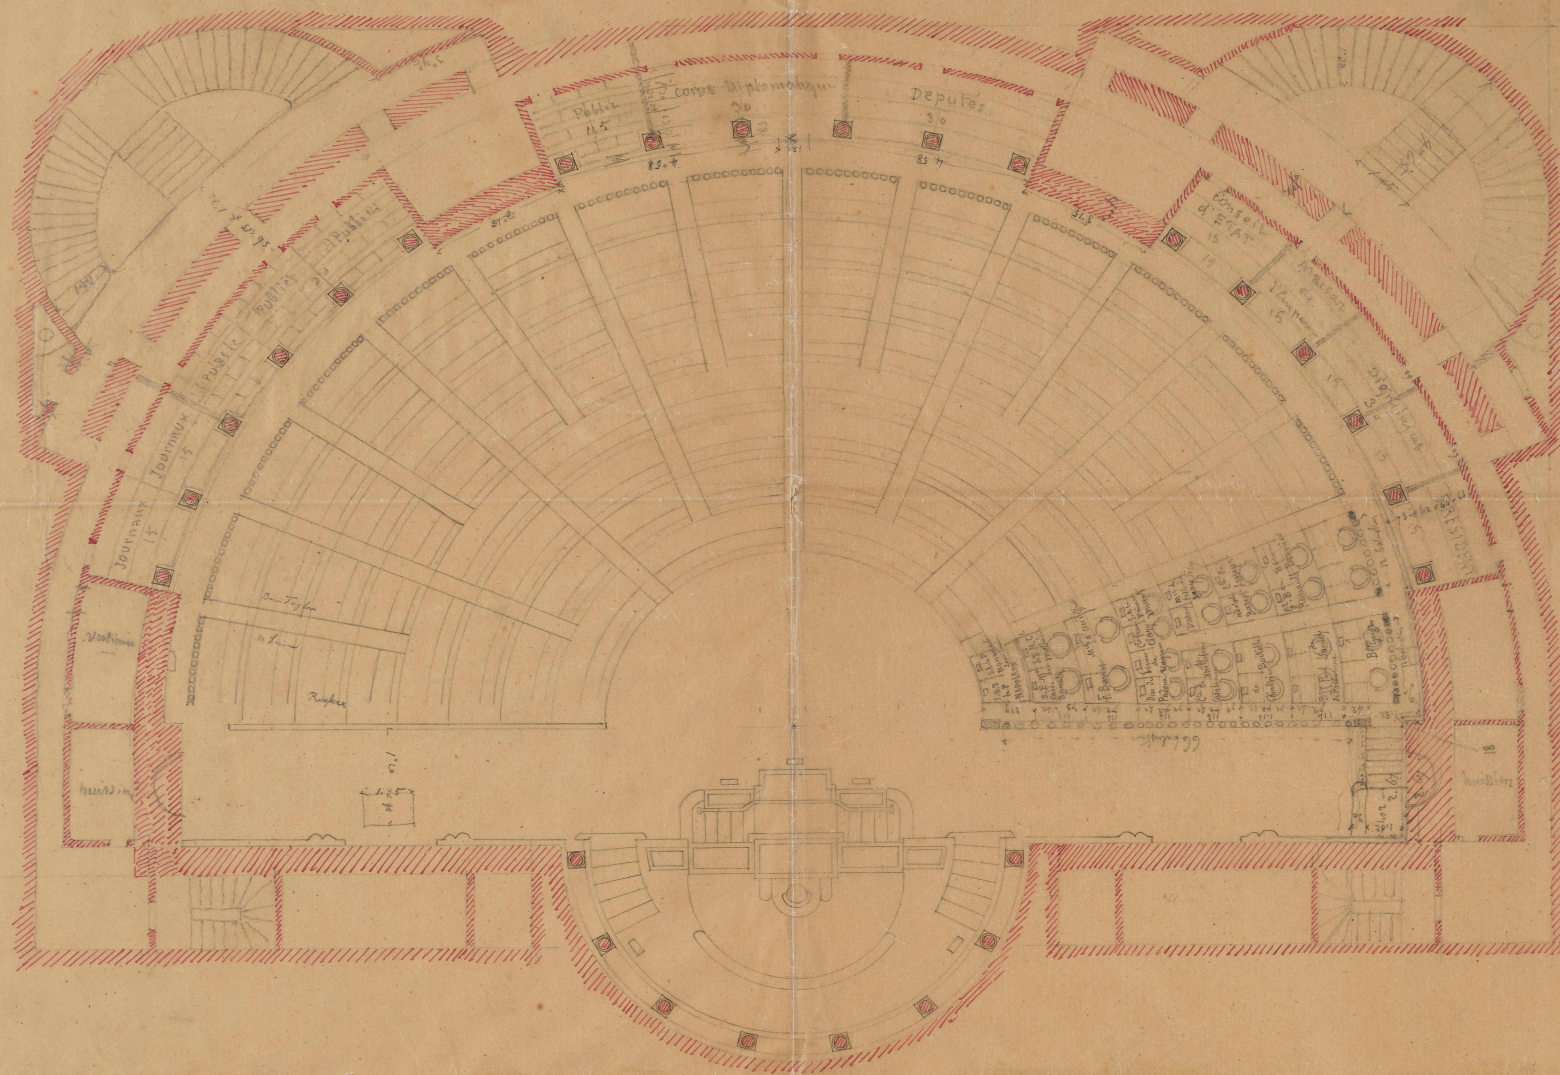

11
12
13

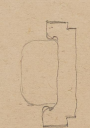

PALAIS DU SÉNAT

Reconstruction de la Salle des Séances
intéressée le 23 8^{me} 1859

PLAN détaillé de la Salle avec les Sièges
et les Bureaux.

N^o. 1. Les deux premiers par la salle
salle centrale. 18 places non occupées
les bureaux réservés aux pairs 35.
On ajoute une 1^{re} 2^{me} 3^{me}
4^{me} et 5^{me} bureaux un large 12 places
le nombre des places de la salle avant
est 236.

Approuvé par le grand
conseil le 23 8^{me} 1859

