


PLAN GÉNÉRAL  
comprenant l'Observatoire Royal.

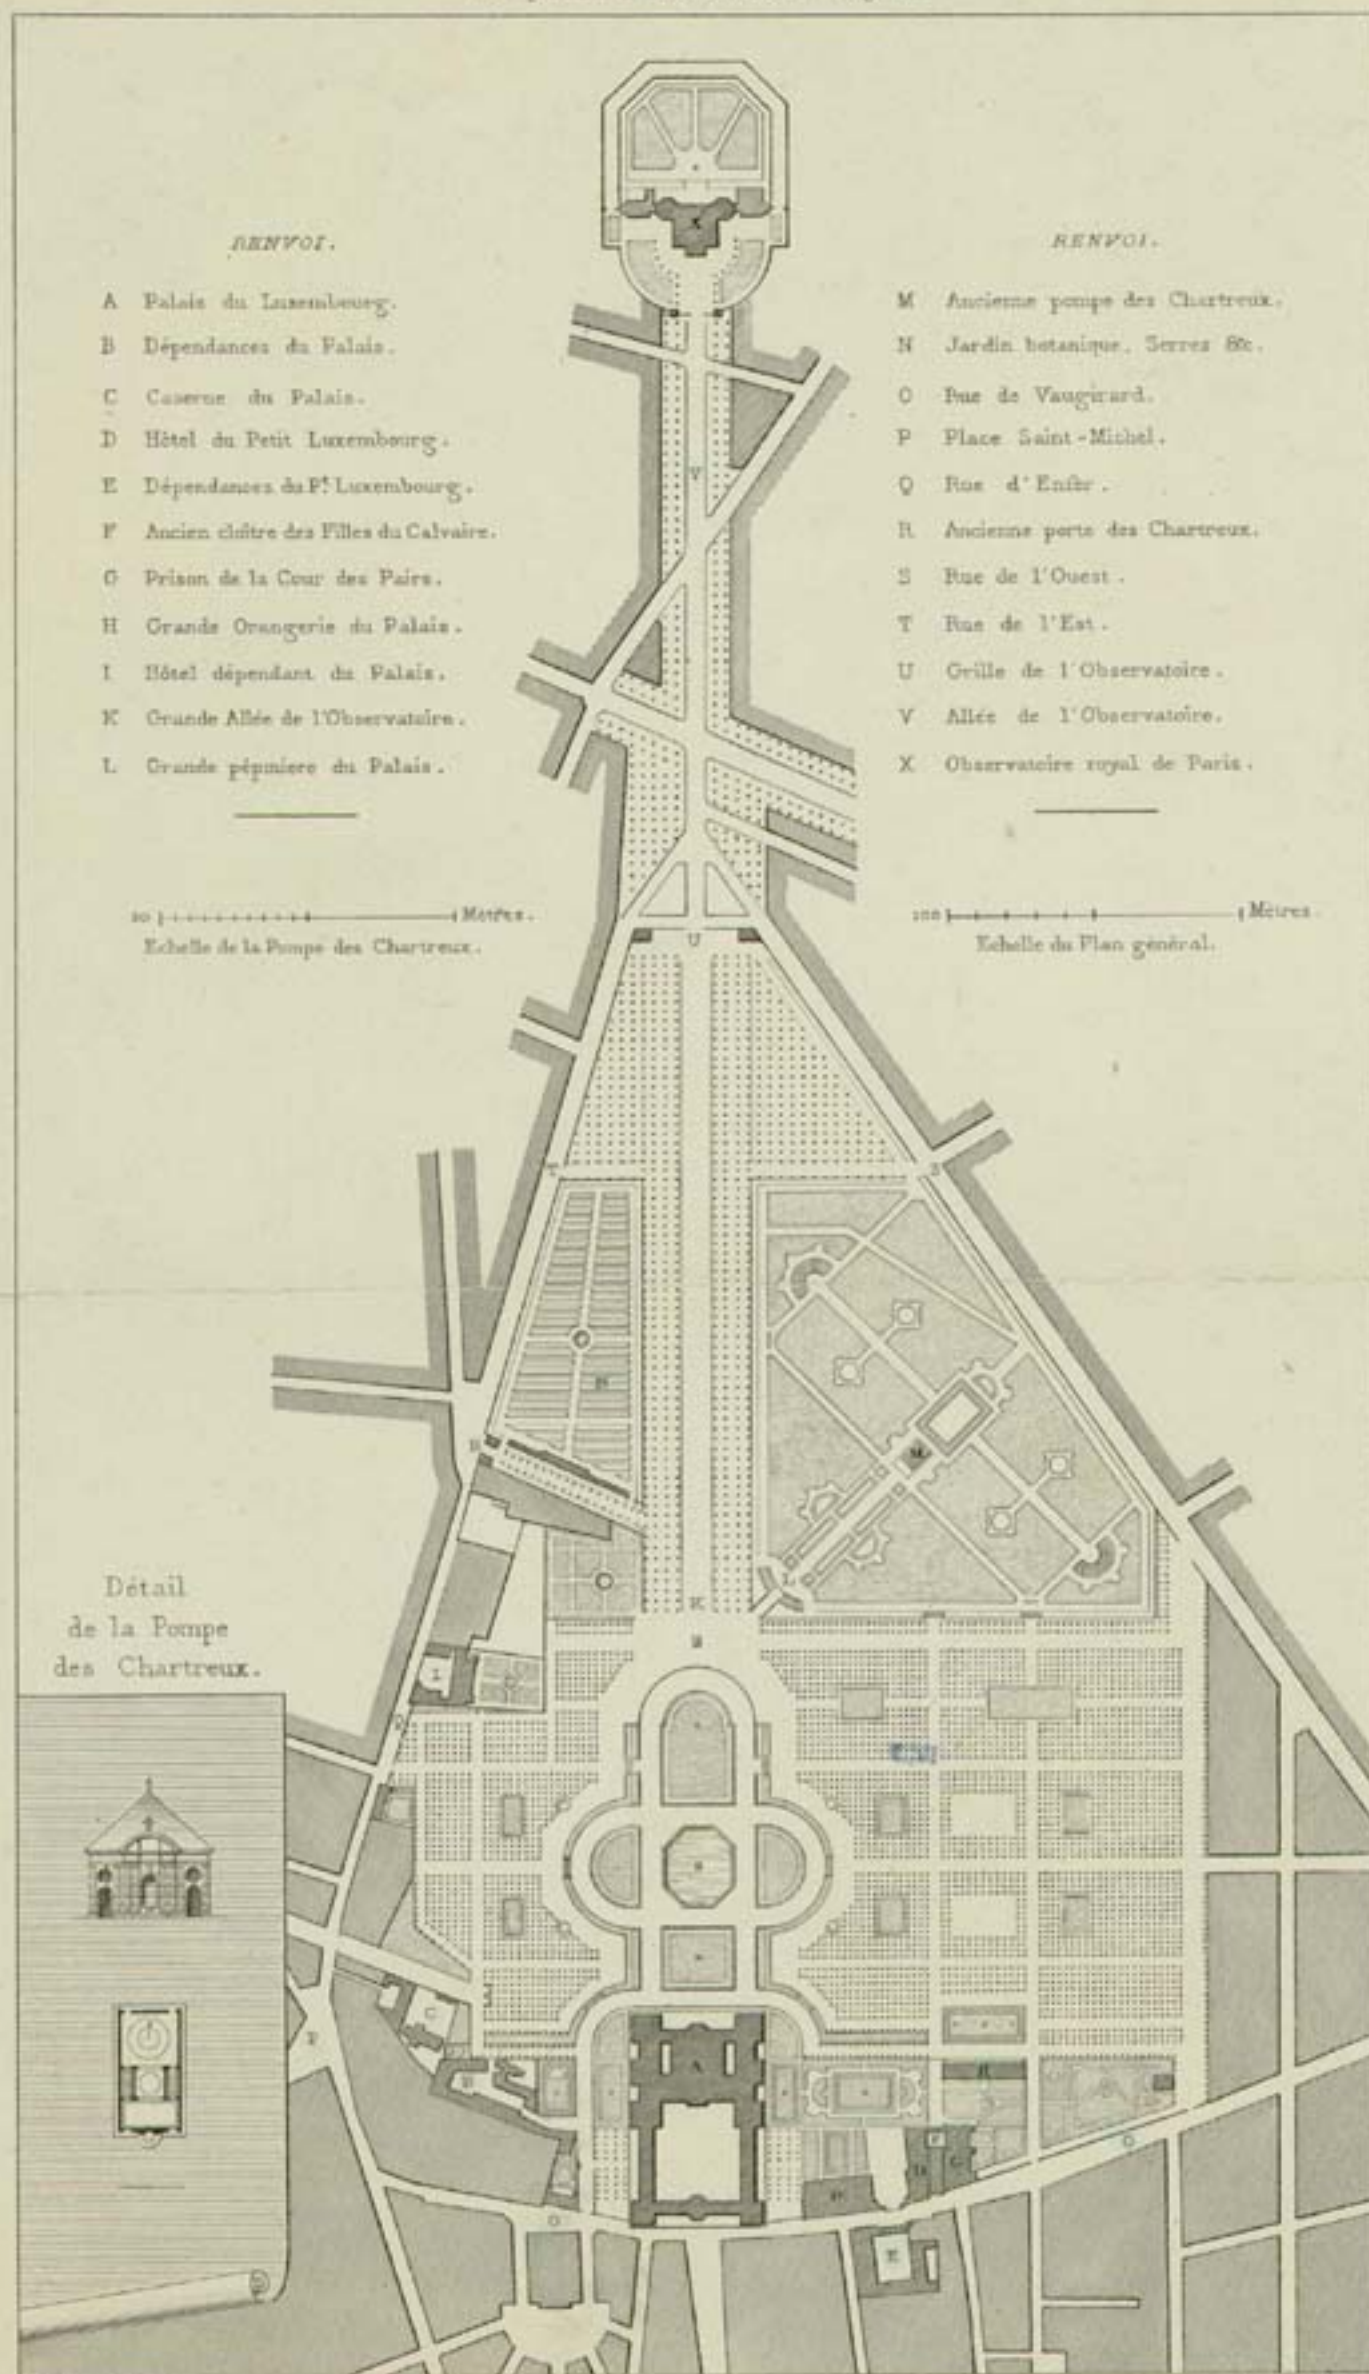

LE PALAIS DU LUXEMBOURG  
SOUS LOUIS PHILIPPE PREMIER.

